




Aménagement de l'Avenue du Revermont



Plan global

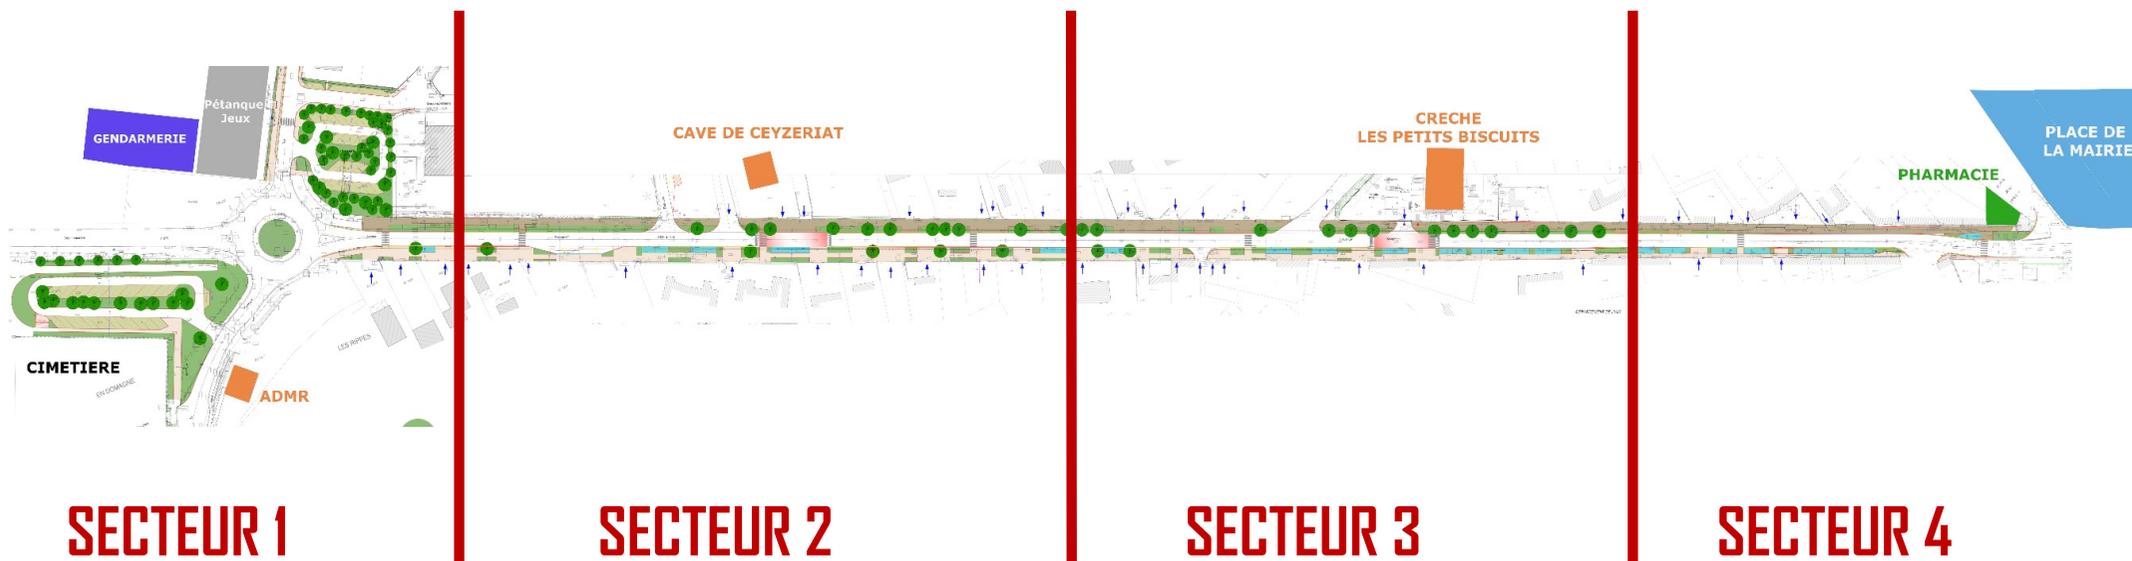



Aménagement de l'Avenue du Revermont



Secteur 2 : Linéaire Domagne > n°35

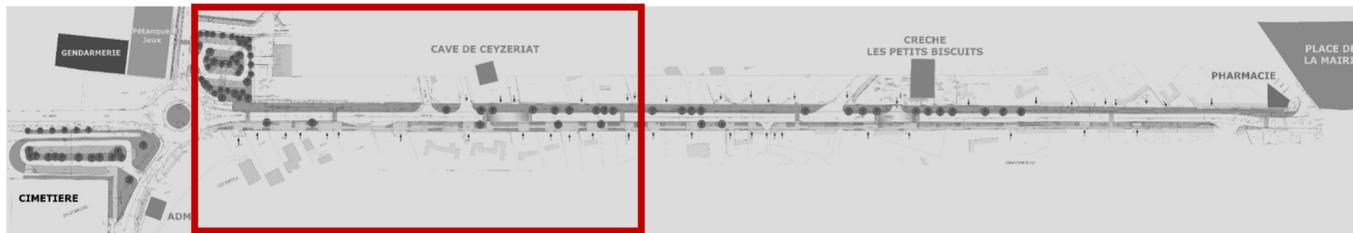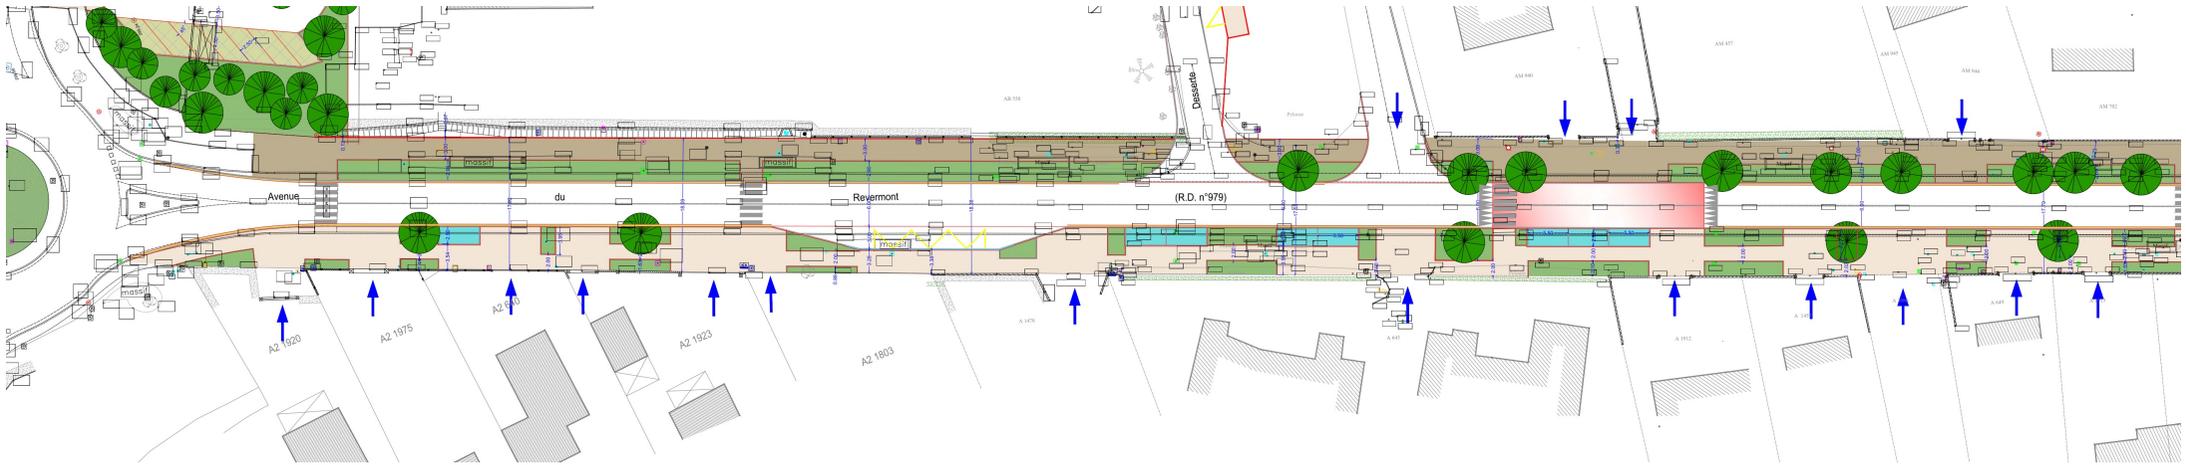



Aménagement de l'Avenue du Revermont

Secteur 3 : Linéaire n°35 > n°18

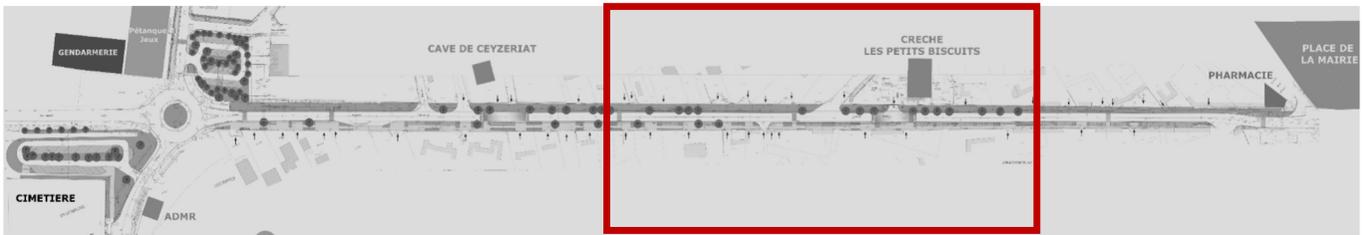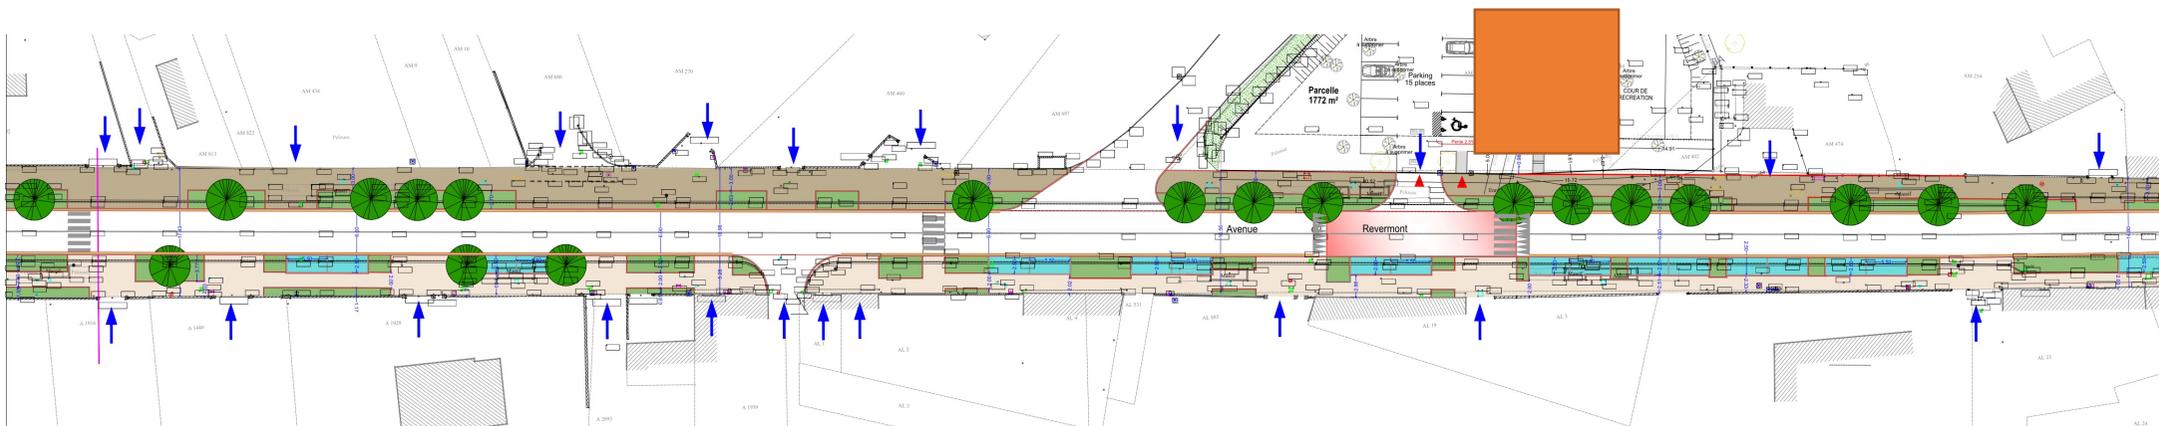



Aménagement de l'Avenue du Revermont

Secteur 4 : Arrivée place de la Mairie

